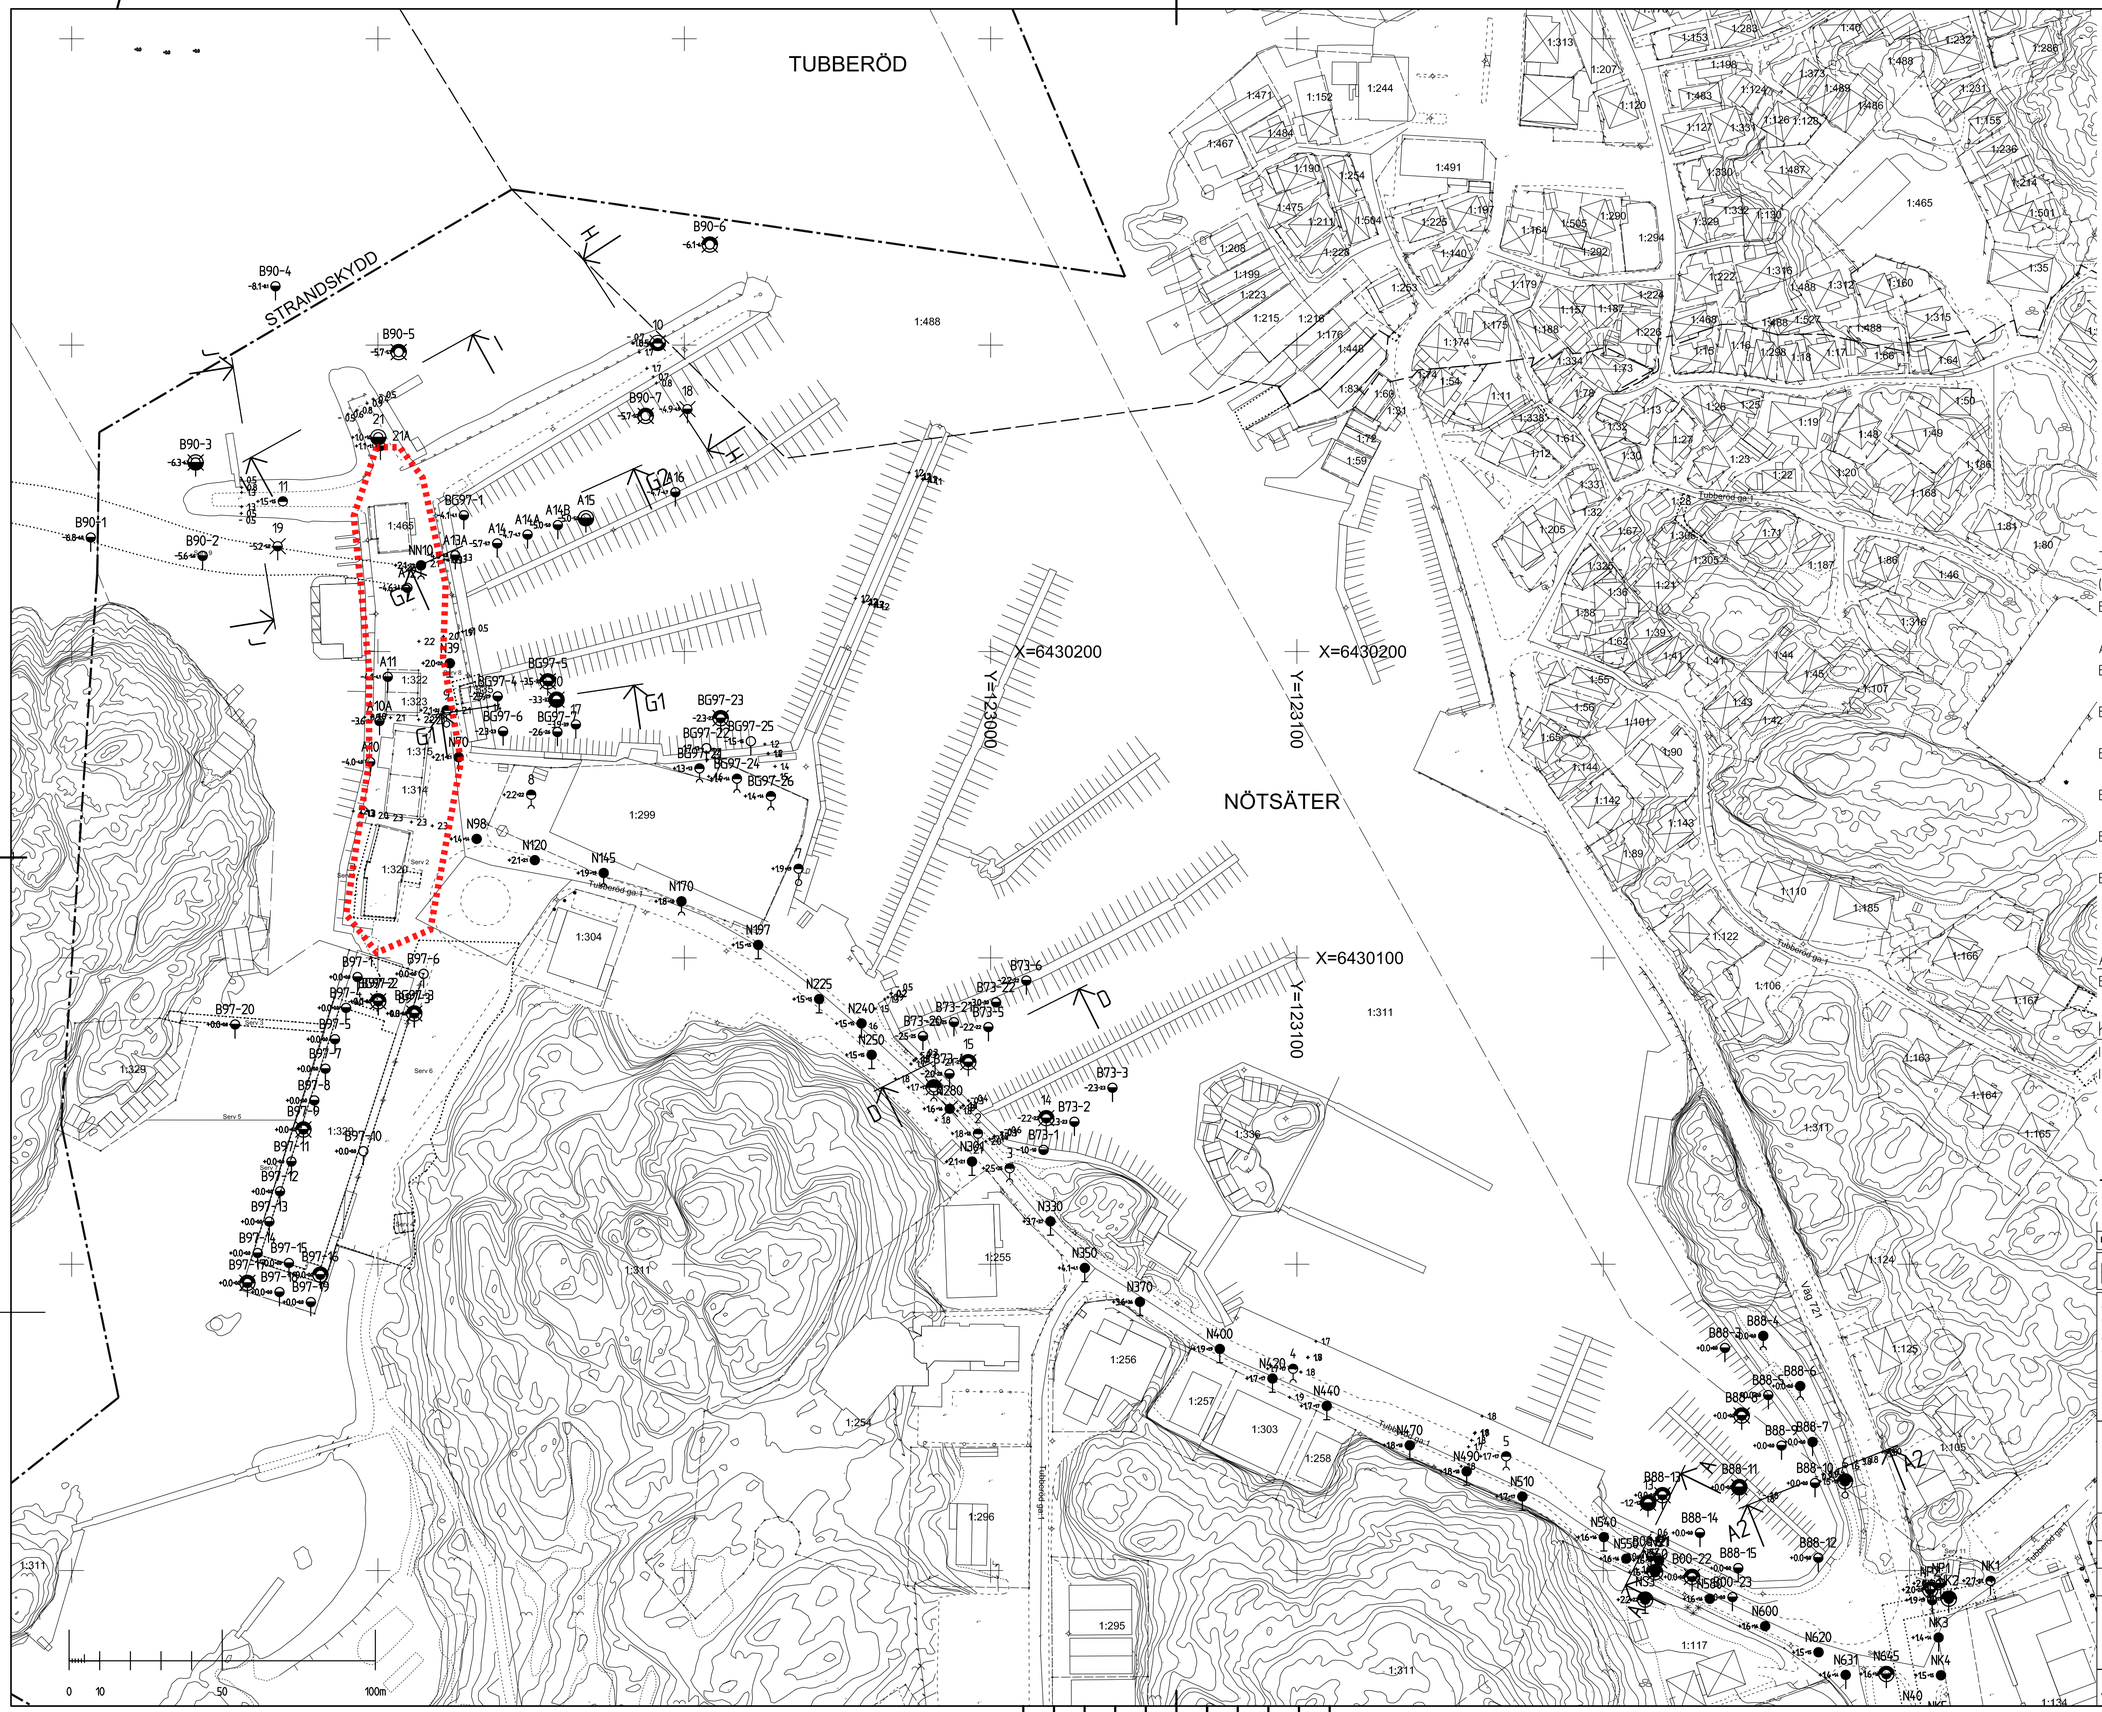

TIDIGARE UNDERSÖKNINGAR

(UNGEFÄRLIGT LÄGE)

- B73-XX UTFÖRDA AV BBK, 1973-11-09, UPPDRNR: 7019:1
- AXX UTFÖRDA AV K-KONSULT, 1973-11-22
- B88-XX UTFÖRDA AV BOHUSGEO AB, 1988-11-07, UPPDRNR: 8019:35
- B90-XX UTFÖRDA AV BOHUSGEO AB, 1990-10-05, UPPDRAGSNR: 1990:011
- B97-XX UTFÖRDA AV BOHUSGEO AB, 1997-06-10, UPPDRAGSNR: 1997:021
- BG97-XX UTFÖRDA AV BOHUSGEO AB, 1997-11-14, UPPDRAGSNR: 1997:041
- BG97-2X UTFÖRDA AV BOHUSGEO AB, 1997-11-17, UPPDRAGSNR: 1997:051
- B00-XX UTFÖRDA AV BOHUSGEO AB, 2000-06-26, UPPDRNR: U00025

ANM.

BETECKNINGAR ENL SGF/BGS. SE www.sgf.net

KOORDINATSYSTEM

PLAN: SWEREF 99 12 00
HÖJD: RH 2000

~~2014-05-23~~ 2014-12-11

BET	ANT	ÄNDRINGEN AVSER	SIGN	DATUM

FÖRHANDSKOPIA

SÖDRA HAMNEN SKÄRHAMN

TJÖRNS KOMMUN

DETALJPLAN

BILAGA 6

bohusgeo

Bohusgeo AB
Bastiongatan 26, 451 50 UDDEVALLA TEL. 0522-946 50
www.bohusgeo.se

UPPDRAGSNR 14070	RITAD I. STRID
DATUM 2014-xx-xx	HANDLÄGGARE D. LINDBERG
GRANSKAD XX	UPPDRAGSANSVARIG HENRIK LUNDSTRÖM

GEOTEKNISK UNDERSÖKNING

PLAN

SKALA (FORMAT)	RITNINGSNR	BET
1:1000 (A1)	G101	