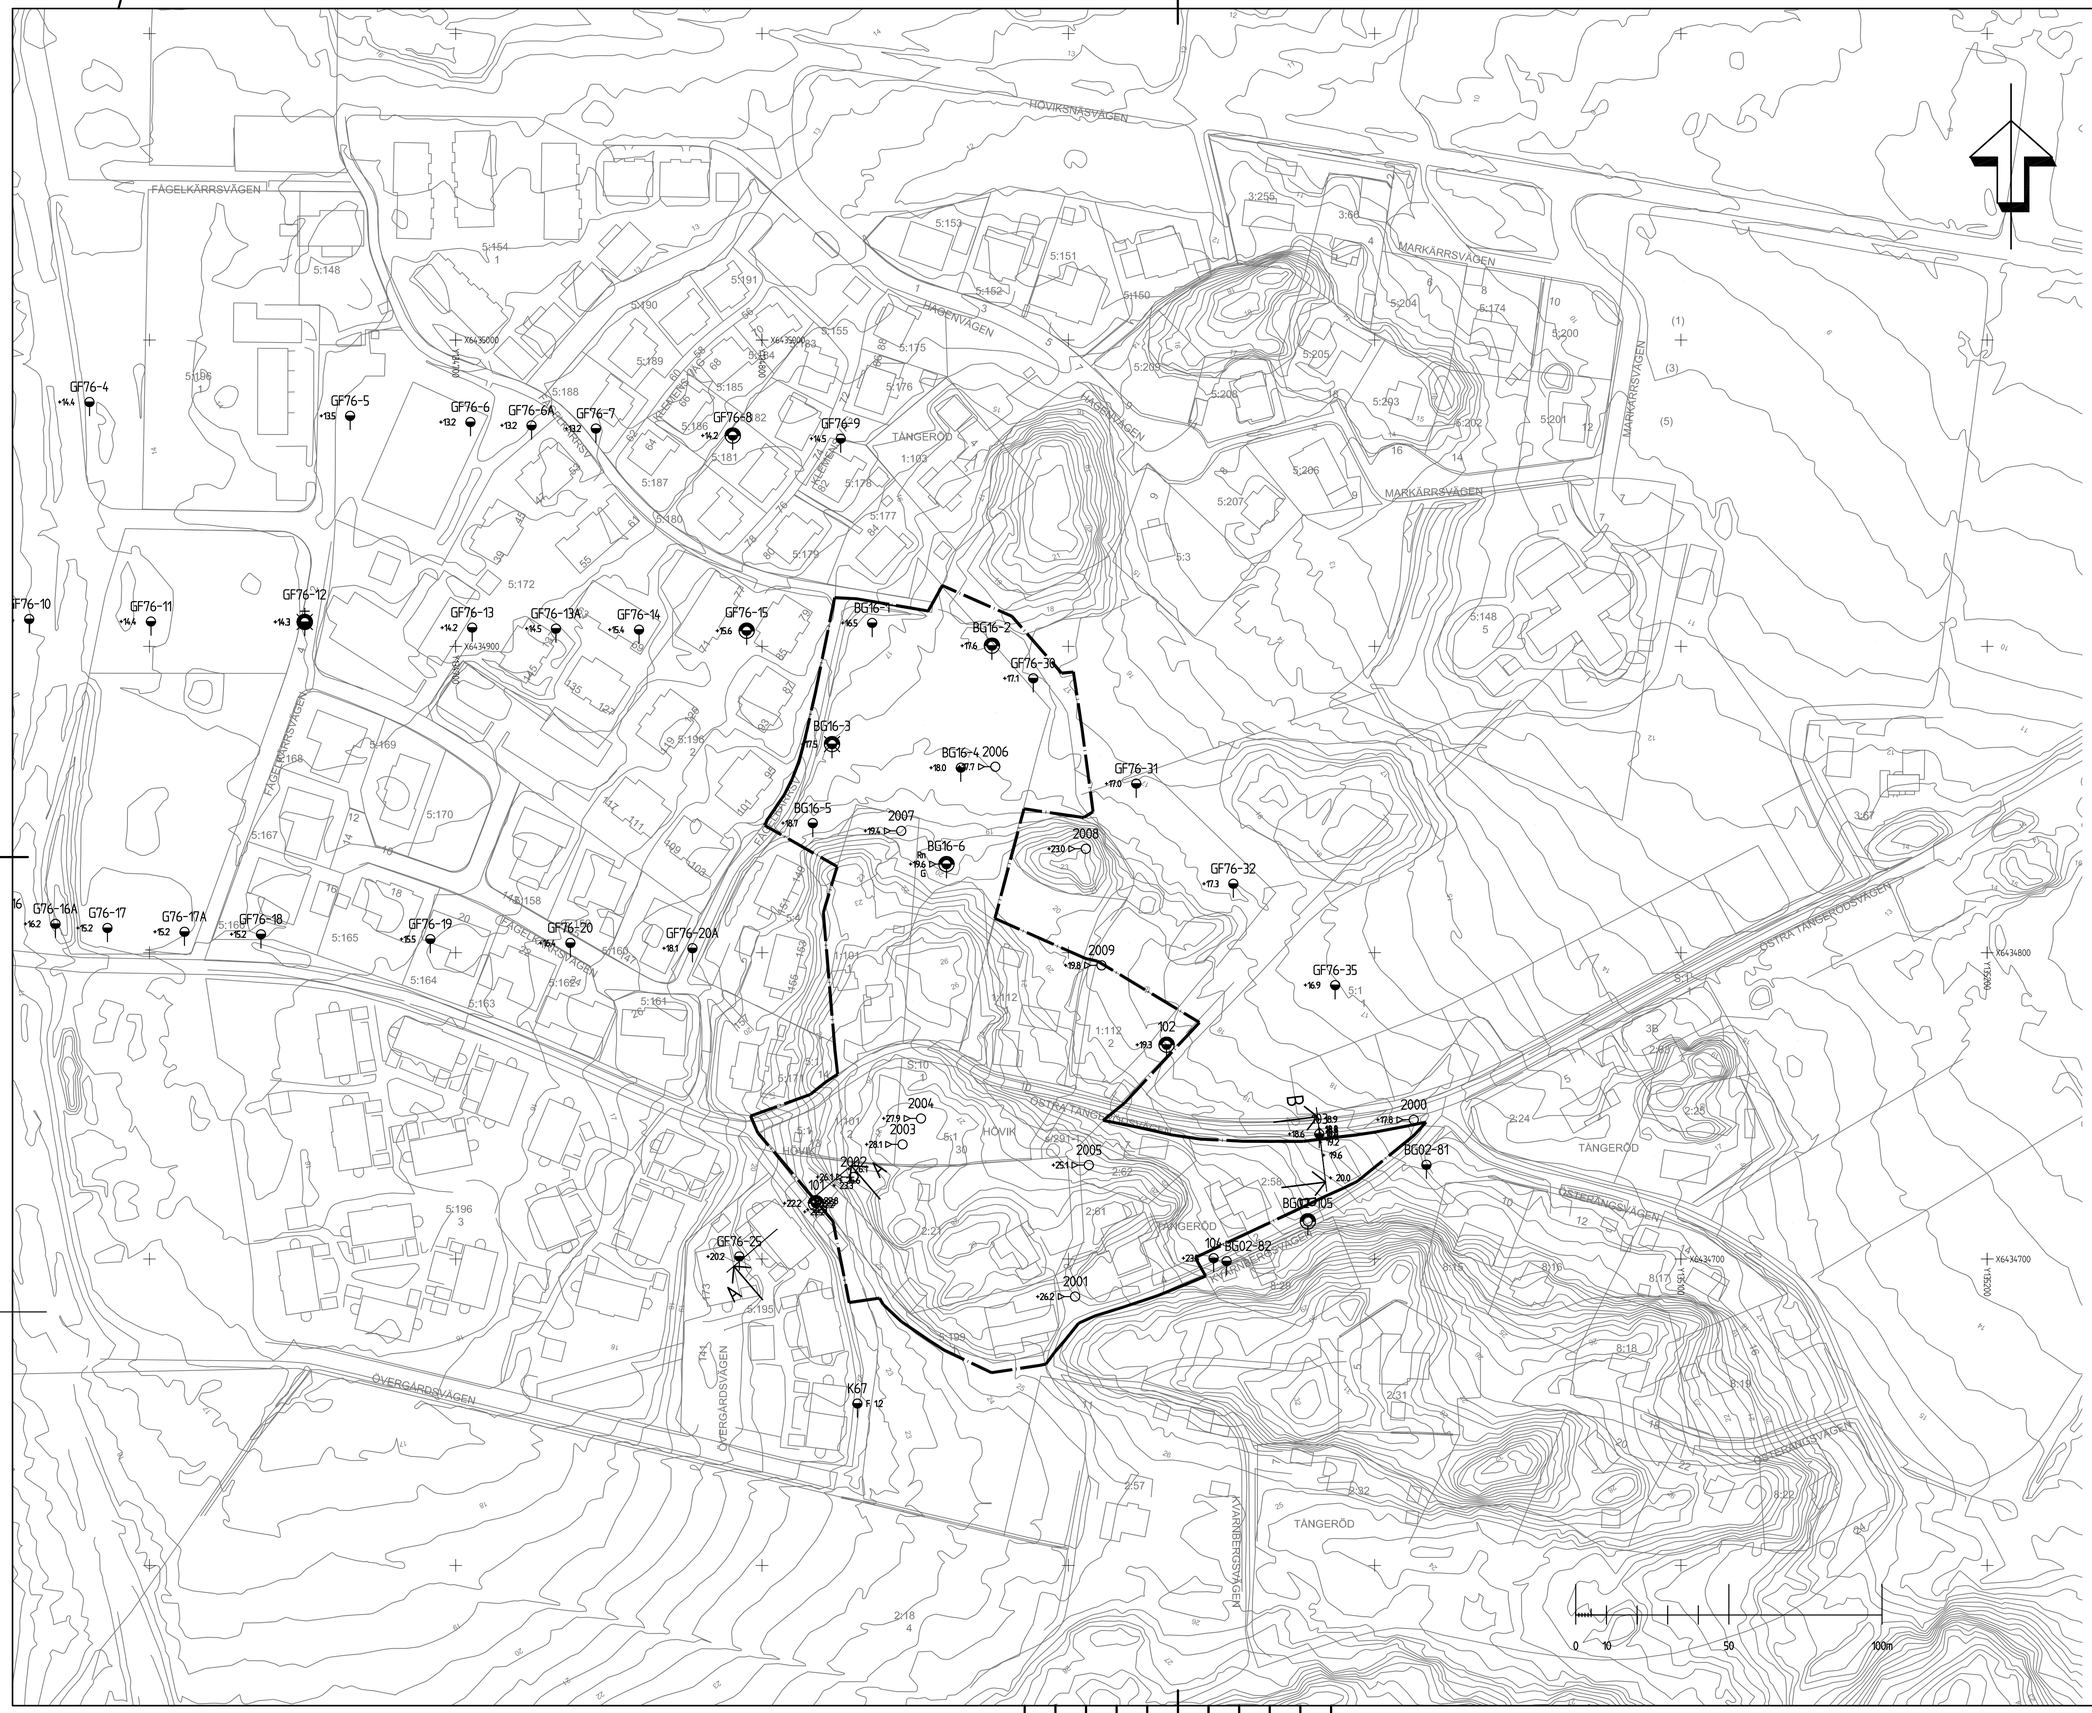

SYMBOLER OCH BETECKNINGAR

SGF/BGS BETECKNINGSSYSTEM. Se www.sgf.net

KOORDINATSYSTEM

I PLAN: SWEREF 99 12 00

I HÖJD: RH 2000

TIDIGARE UNDERSÖKNINGAR

BG16-	UTFÖRDA AV BOHUSGEO AB, 2016-06-17, UPPDRAGSNR: 16050
BG02-	UTFÖRDA AV BOHUSGEO AB, 2002-12-02, UPPDRAGSNR: U02053
GF76-	UTFÖRDA AV GÖTEBORGS FÖRORTER, 1976-05-17, UPPDRNR: 21902 011 230
K67	UTFÖRDA AV K-KONSULT, 1973-11-21

FÖRKLARINGAR

RITNINGEN GÄLLER ENDAST GEOTEKNISK INFORMATION

—·— UNGEFÄRLIGT DETALJPLANEOMRÅDE

BET	ANT	ÄNDRINGEN AVSER	SIGN	DATUM

FRIDHEM HÖVIKSNÄS

TJÖRNS KOMMUN

DETALJPLAN

TJÖRNS KOMMUN
471 80 SKÄRHAMN
0304-67 90 00

bohusgeo
Bohusgeo AB
Bastiongatan 26, 451 50 UDDEVALLA TEL. 0522-946 50
www.bohusgeo.se

UPPDRAGSNR 19056	RITAD I STRID
DATUM 2019-08-20	HANDLÄGGARE F LUNDIN
GRANSKAD DP	UPPDRAGSANSVARIG DAVID PALMQUIST

GEOTEKNISK UNDERSÖKNING

PLAN

SKALA (FORMAT)	RITNINGSNR	BET
1:1000 (A1)	G101	

FIL: K:\2019\19056_FRIDHEM DP, KOMPLETTERING\CAD\RITDEF\G101.DWG

SYMBOLER OCH BETECKNINGAR
SS-EN 14688-1
SGF BETECKNINGSBLAD, daterad 2016-11-01
SGF/BGS BETECKNINGSSYSTEM. Se www.sgf.net

HÖJDSYSTEM
RH 2000

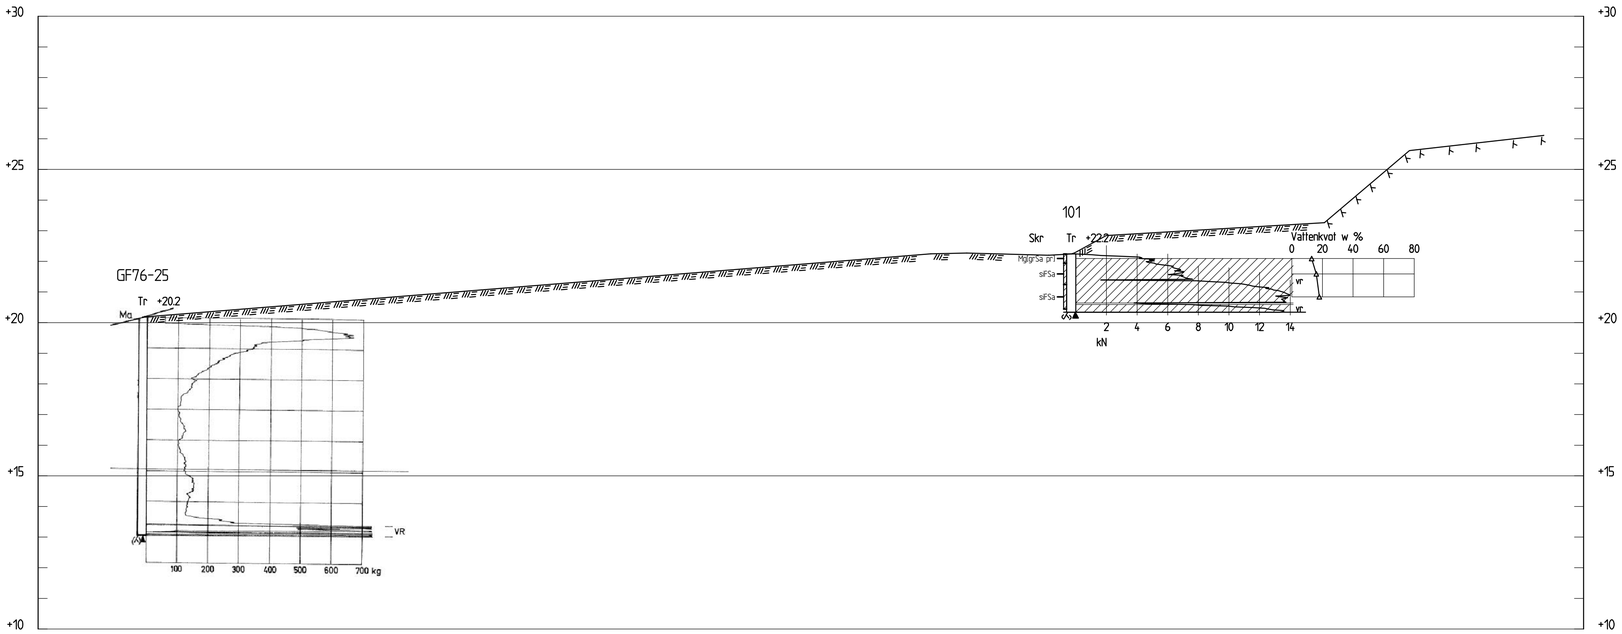

SEKTION A-A
1: 100

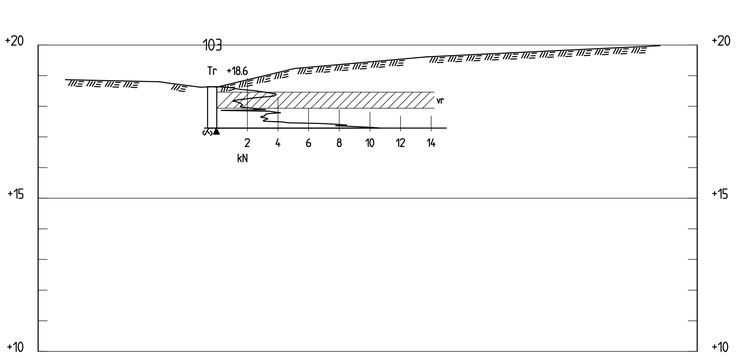

SEKTION B-B
1: 100

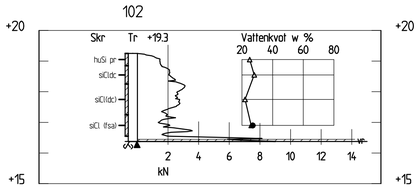

1: 100

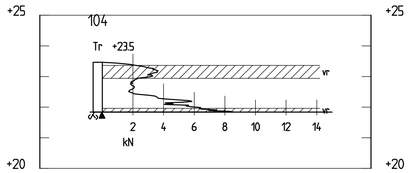

1: 100

BET	ANT	ÄNDRINGEN AVSER	SIGN	DATUM

FRIDHEM HÖVIKSNÄS
TJÖRNS KOMMUN
DETALJPLAN

TJÖRNS KOMMUN
471 80 SKÄRHAMN
0304-67 90 00

bohusgeo
Bohusgeo AB
Bastiongatan 26, 451 50 UDDEVALLA TEL. 0522-946 50
www.bohusgeo.se

UPPDRAGSNR	RITAD
19056	I STRID
DATUM	HANDLÄGGARE
2019-08-20	F LUNDIN
GRANSKAD	UPPDRAGSANSVARIG
DP	DAVID PALMQUIST

GEOTEKNISK UNDERSÖKNING
SEKTIONER

SKALA (FORMAT)	RITNINGSNR	BET
1:100 (A1)	G301	

xrefs: \G301-N.dwg_1\Model\P\Namnruta_ALT1.dwg_1\Model\P\Sektiontext.dwg_1\Model\P\Tjörns kommun.dwg_1\Model\G\M-G301.dwg

FIL K:\2019\19056_FRIDHEM DP, KOMPLETTERING\CAD\RITDEF\G301.DWG

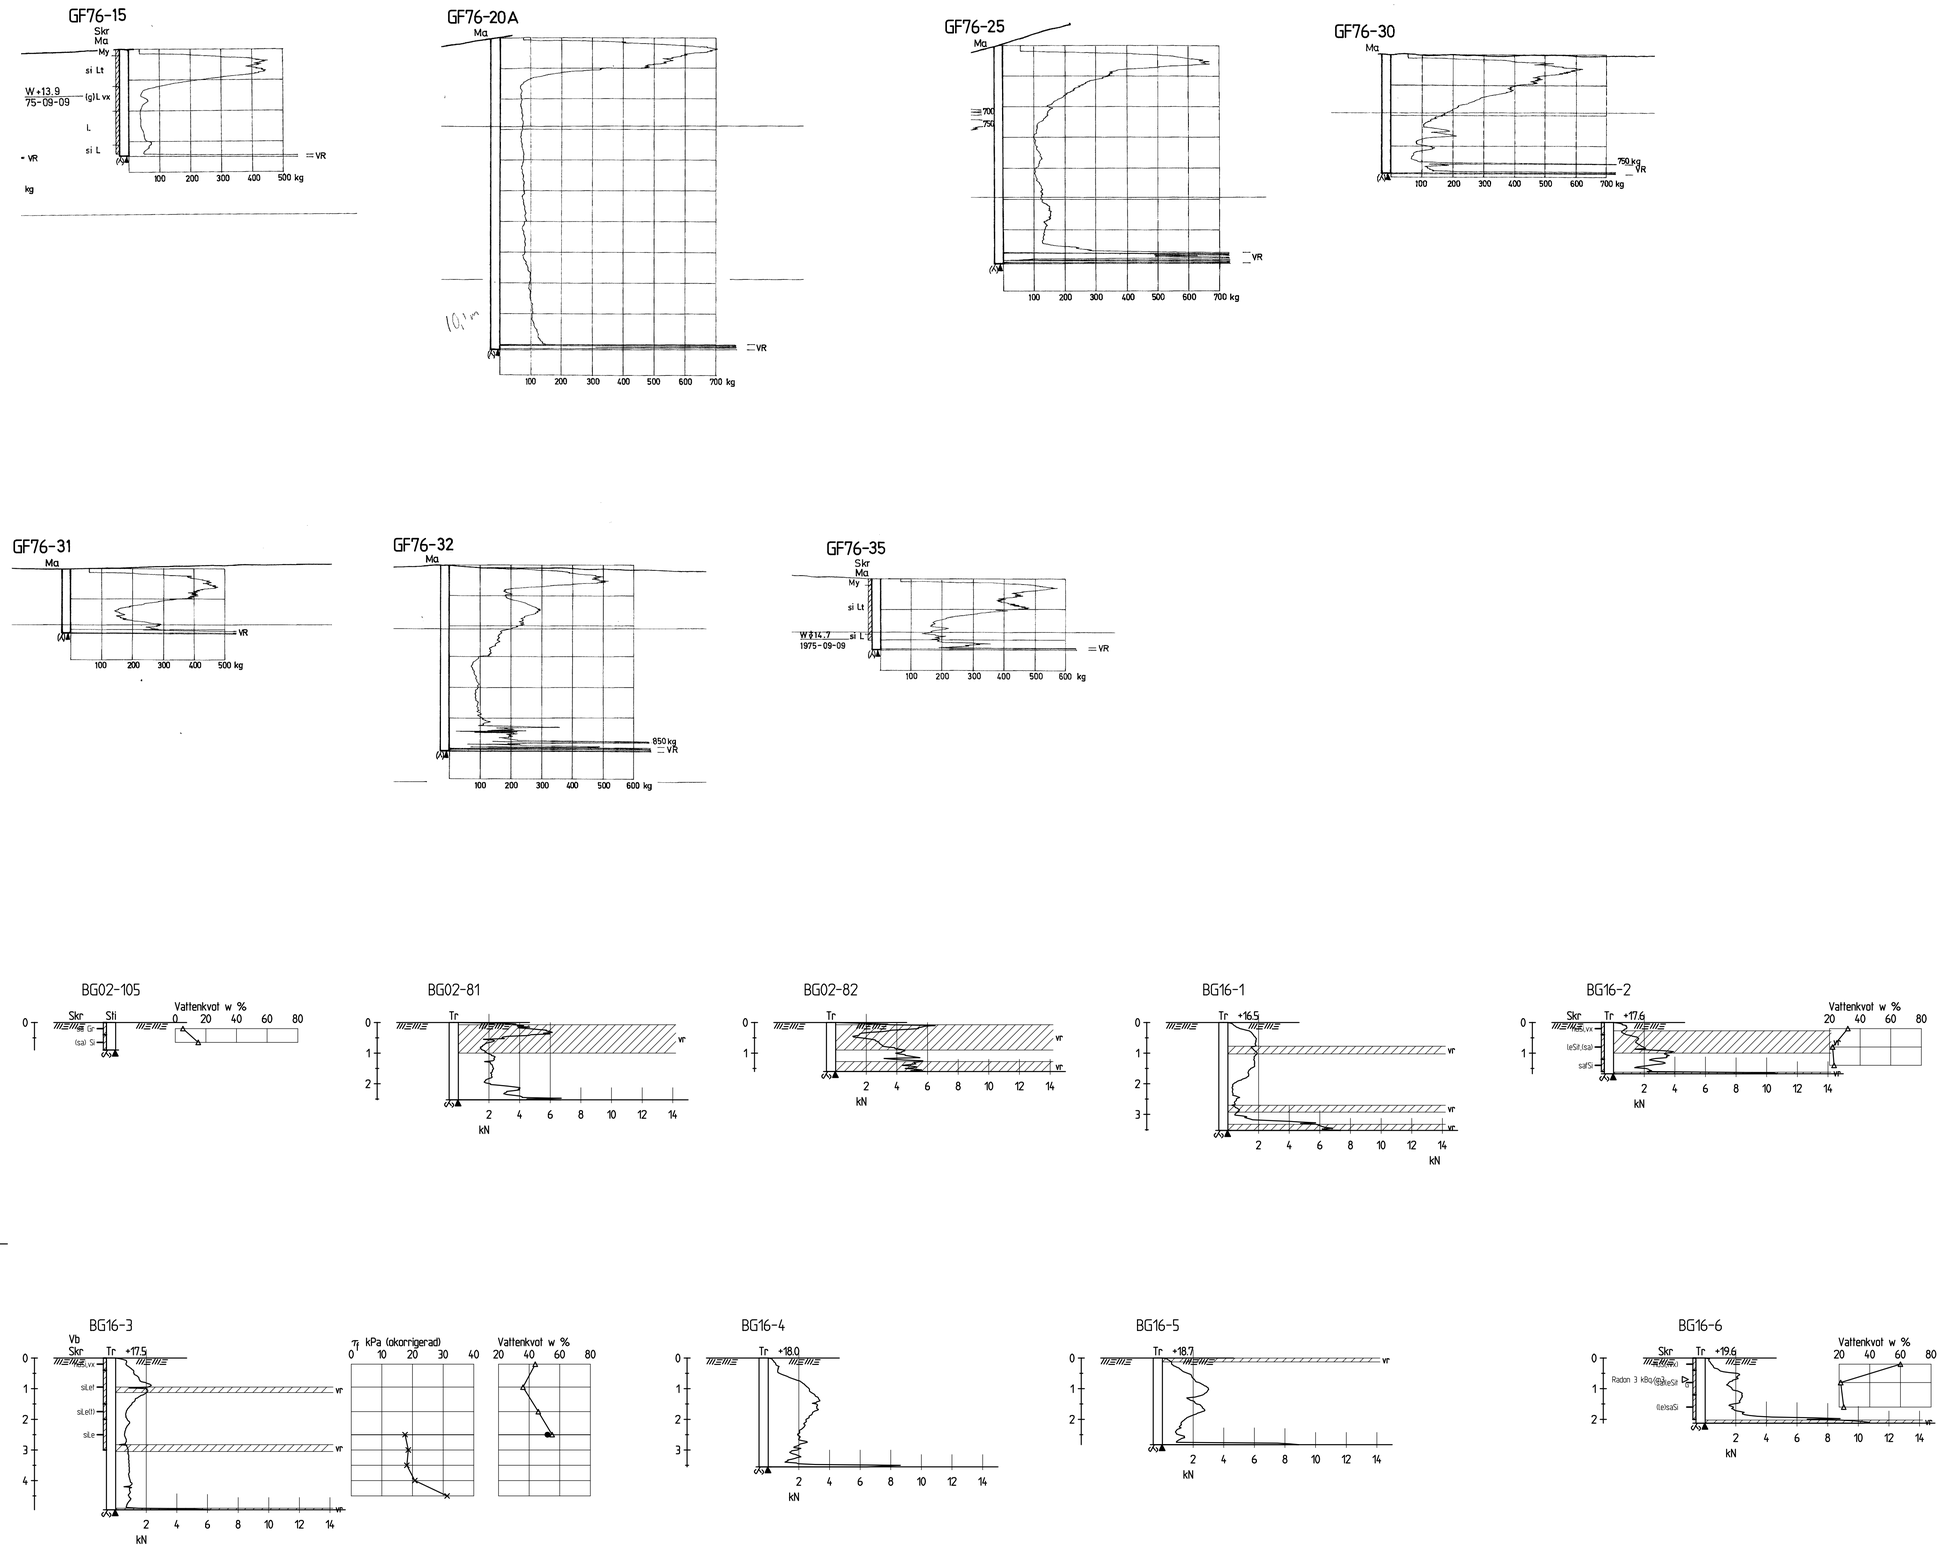

SYMBOLER OCH BETECKNINGAR

SS-EN 14688-1
SGF BETECKNINGSBLAD, daterad 2016-11-01
SGF/BGS BETECKNINGSSYSTEM. Se www.sgf.net

TIDIGARE UNDERSÖKNINGAR

BG16- UTFÖRDA AV BOHUSGEO AB, 2016-06-17, UPPDRAGSNR: 16050
BG02- UTFÖRDA AV BOHUSGEO AB, 2002-12-02, UPPDRAGSNR: U02053
GF76- UTFÖRDA AV GÖTEBORGS FÖRORTER, 1976-05-17, UPPDRNR: 21902 011 230

HÖJDSYSTEM

RH 2000

BET	ANT	ÄNDRINGEN AVSER	SIGN	DATUM

FRIDHEM HÖVIKSNÄS

TJÖRNS KOMMUN
DETALJPLAN

TJÖRNS KOMMUN
471 80 SKÄRHAMN
0304-67 90 00

bohusgeo
Bohusgeo AB
Bastiongatan 26, 451 50 UDDEVALLA TEL. 0522-946 50
www.bohusgeo.se

UPPDRAGSNR	RITAD
19056	I STRID
DATUM	HANDLÄGGARE
2019-08-20	F LUNDIN
GRANSKAD	UPPDRAGSANSVARIG
DP	DAVID PALMQUIST

GEOTEKNISK UNDERSÖKNING

TIDIGARE UNDERSÖKNINGAR
SEKTIONER

SKALA (FORMAT)	RITNINGSNR	BET
1:100 (A1)	G401	