




SEKTION D-D
1: 200

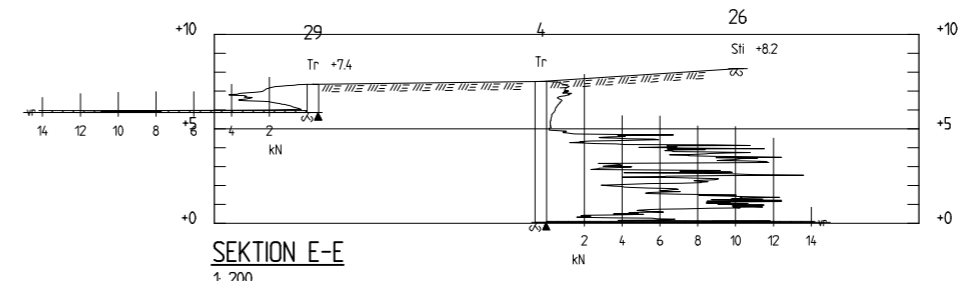


SEKTION E-E
1: 200

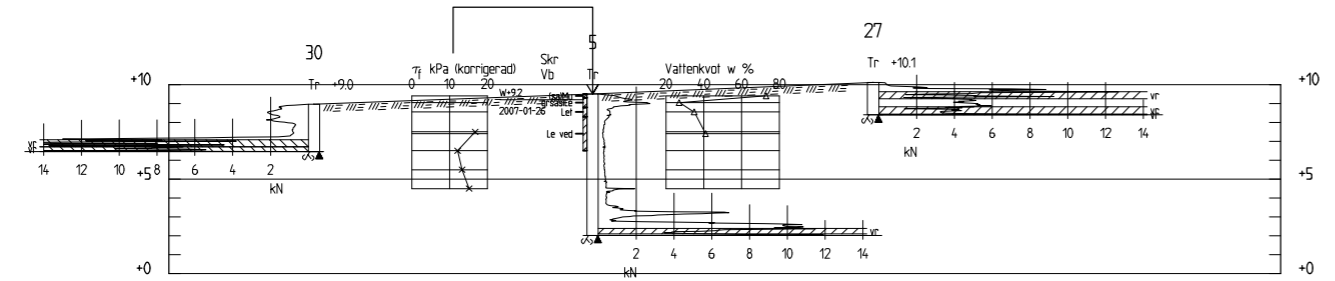

SEKTION F-F
1: 200

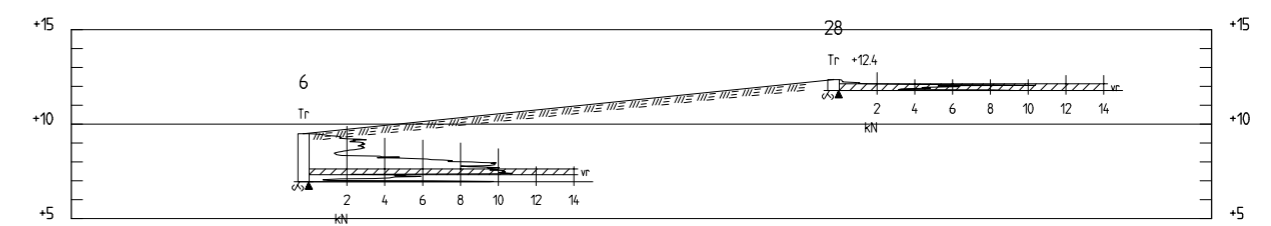


SEKTION G-G
1: 200

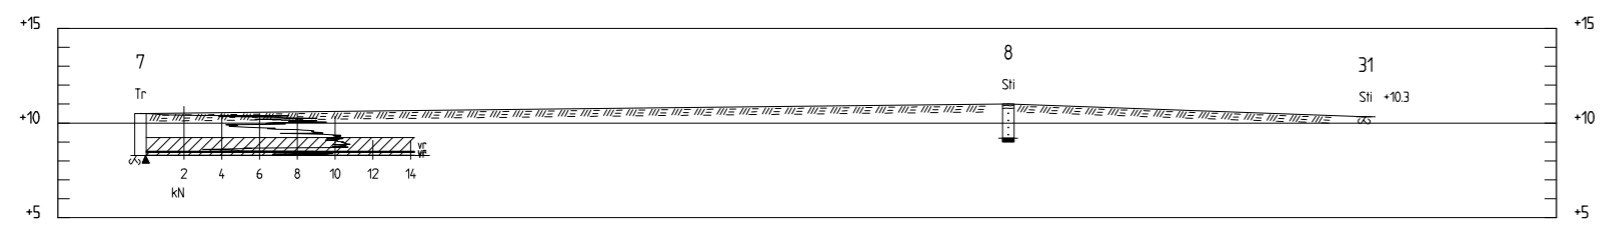

SEKTION H-H
1: 200

ANMÄRKNINGAR:
 UNDERSÖKNINGSPUNKTERNA 1 - 8 HAR EJ AVVÄGTS. HÖJDERNA ÄR UPPSKATTADE FRÅN GRUNDKARTAN.
 RITNINGEN GÄLLER ENDAST GEOTEKNISK INFORMATION FRÅN UTFÖRDA UNDERSÖKNINGAR.
 RITNINGEN REDOVISAS ENLIGT SGF/BGS BETECKNINGSSYSTEM, VERSION 2001:2
www.sgf.net

BET	ANT	ÄNDRINGEN AVSER	SKÄL	DATUM
 KROKEDALSÄVÄGEN 1, 471 80 SKÄRHAMN TEL 0304-67 90 00, FAX 0304-67 41 13				
		GF Konsult AB Box 8774 402 76 Göteborg	Tfn 031-50 70 00 Fax 031-50 70 00 www.gfkonsult.se	
Besöksadress Theres Svenssons gata 11				
UPPDRAG NR	RITAD/KONSTR AV	HANDLAGGARE		
219 291 23	EWA ANDERSSON	MIKAEL LINDSTRÖM		
DATUM	ANSVARIG			
2007-10-30	BENGT ASKMAR			
NORDVIKS GÄRDE				
GEOTEKNISK UNDERSÖKNING				
SEKTIONER D-D, E-E, F-F, G-G & H-H				
SKALA	1:200 (A1) 1:400 (A3)	NUMMER	I BET	
		G 302		