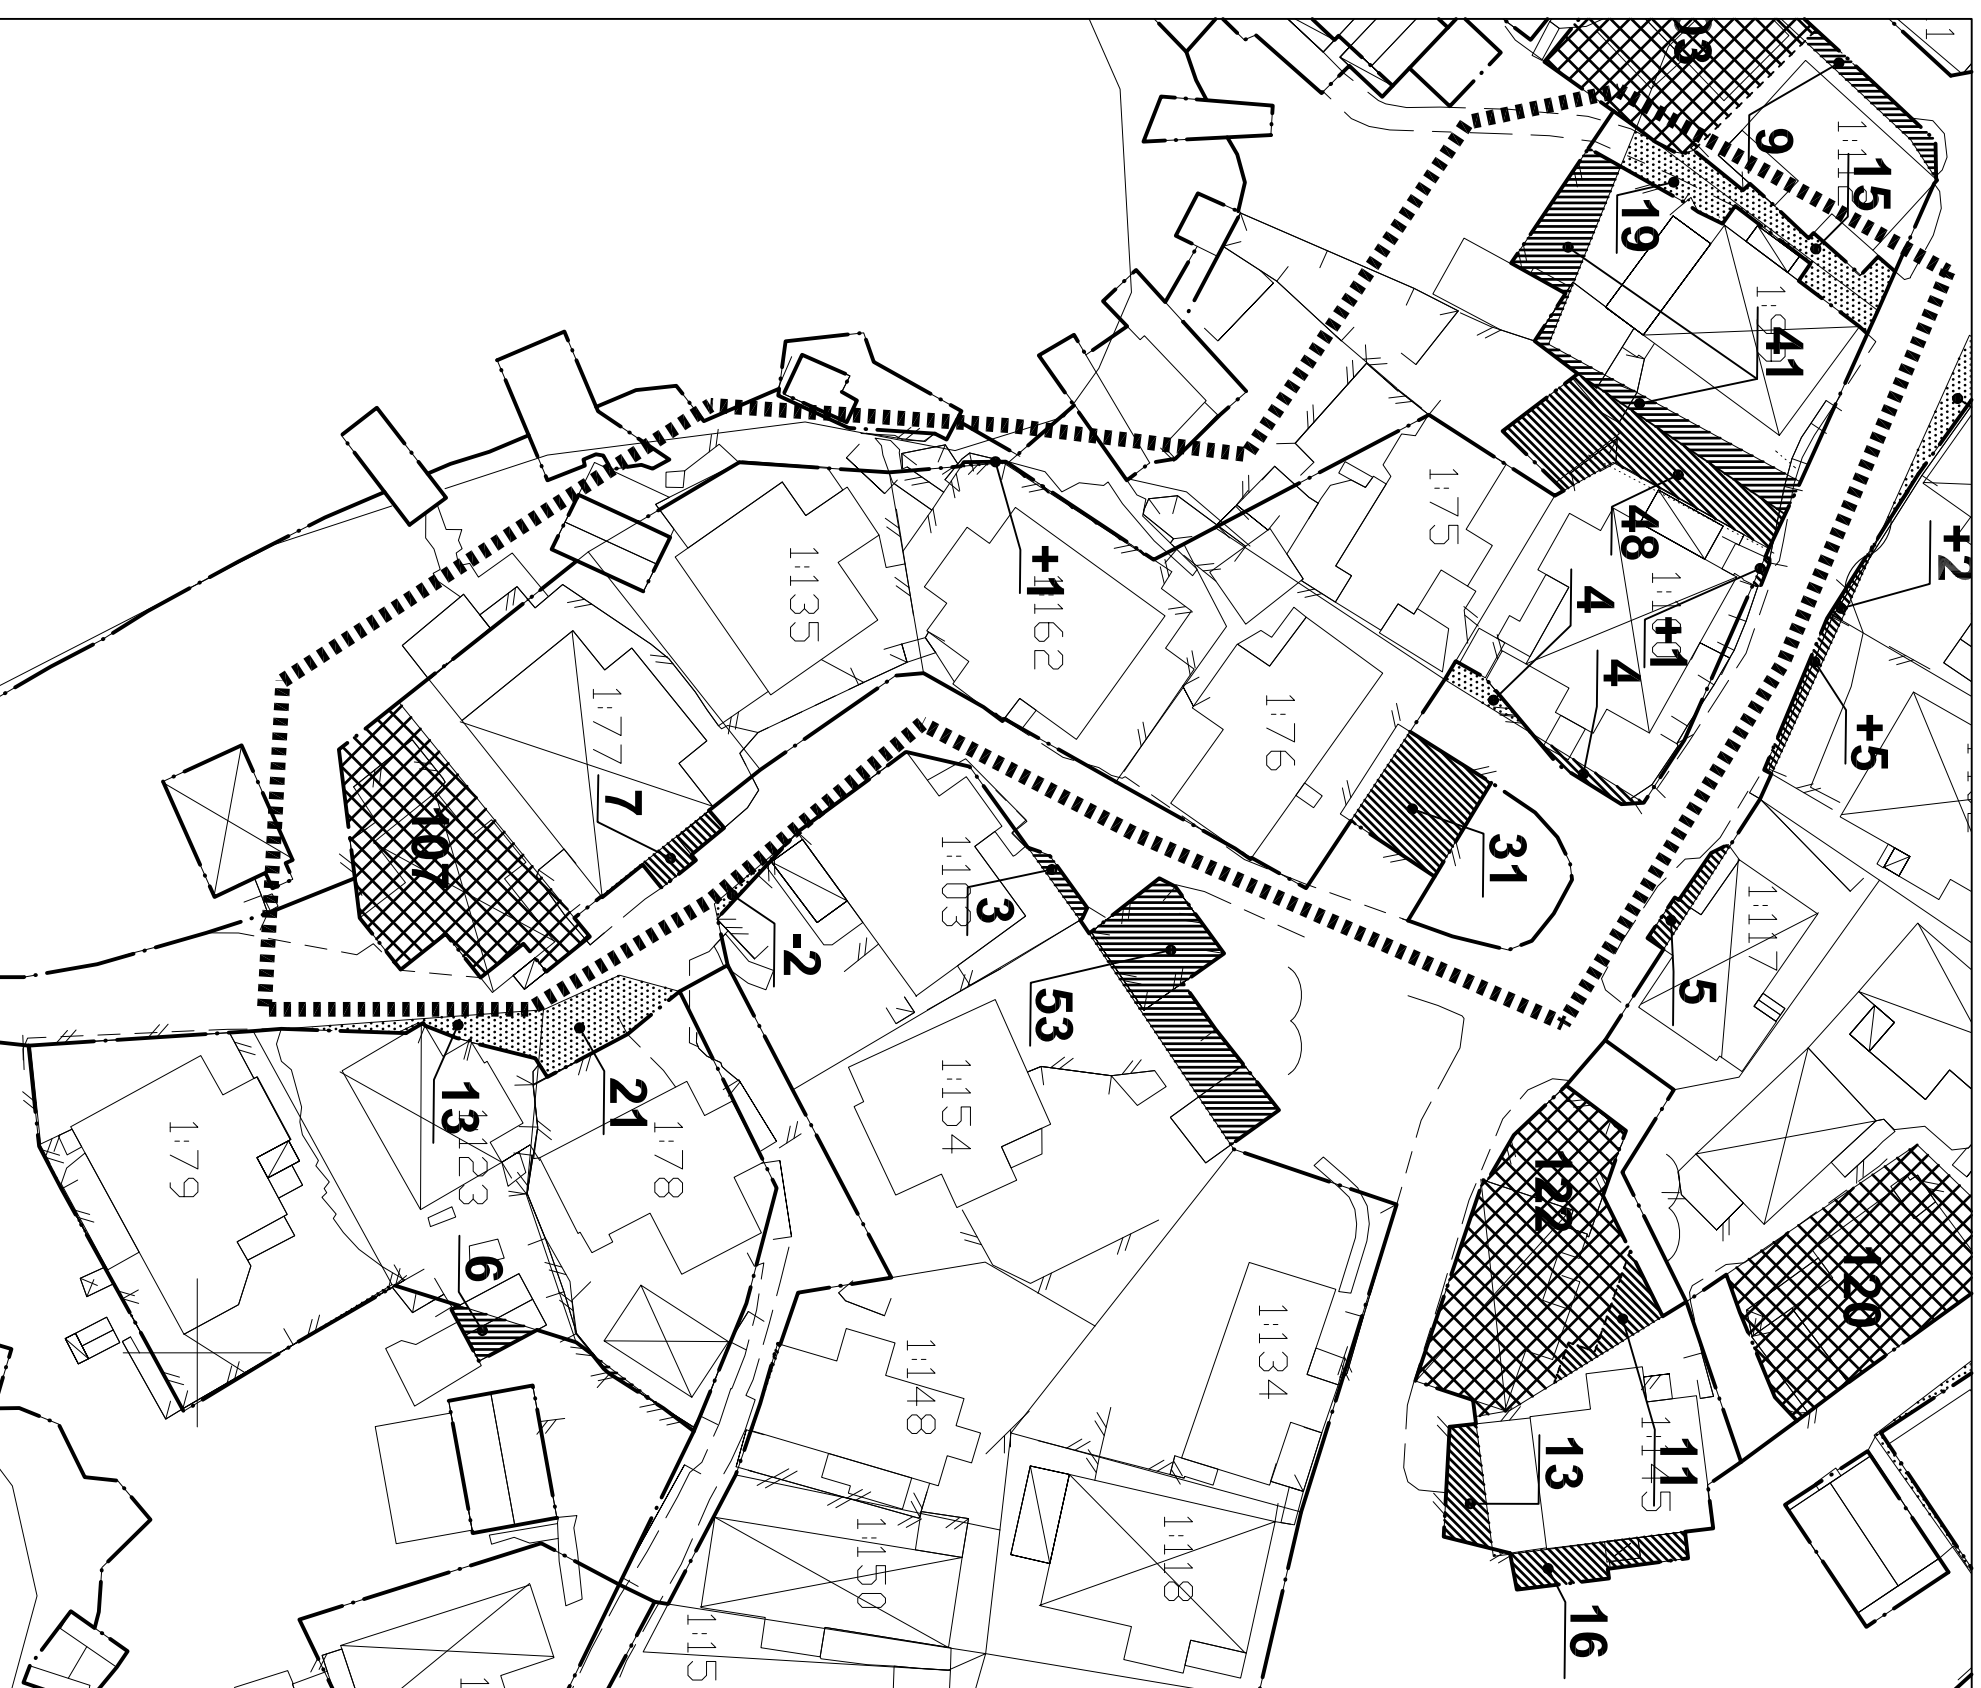

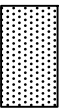





Detailplan för Östra Klädesholmen
GENOMFÖRANDEBESKRIVNING

BILAGA 5



-  Område som omfattas av aktuell bilaga
-  Mark som överförs från kvartersmark till allmän plats (-)
-  Mark som överförs från allmän plats eller öppet vattenområde till kvartersmark eller vattenområde för bryggor (+).
-  Mark betecknad med V+ i detaljplanen är undantagen.
-  Mark som får avstyckas till ny fastighet

I många fall föranleder ändrad markanvändning att fastighetsreglering bör genomföras. Samtliga sådana regleringar förutsätts kunna ske genom frivilliga uppgörelser mellan berörda parter, i vilka ersättningen för marken regleras.

