



PROFIL: T2

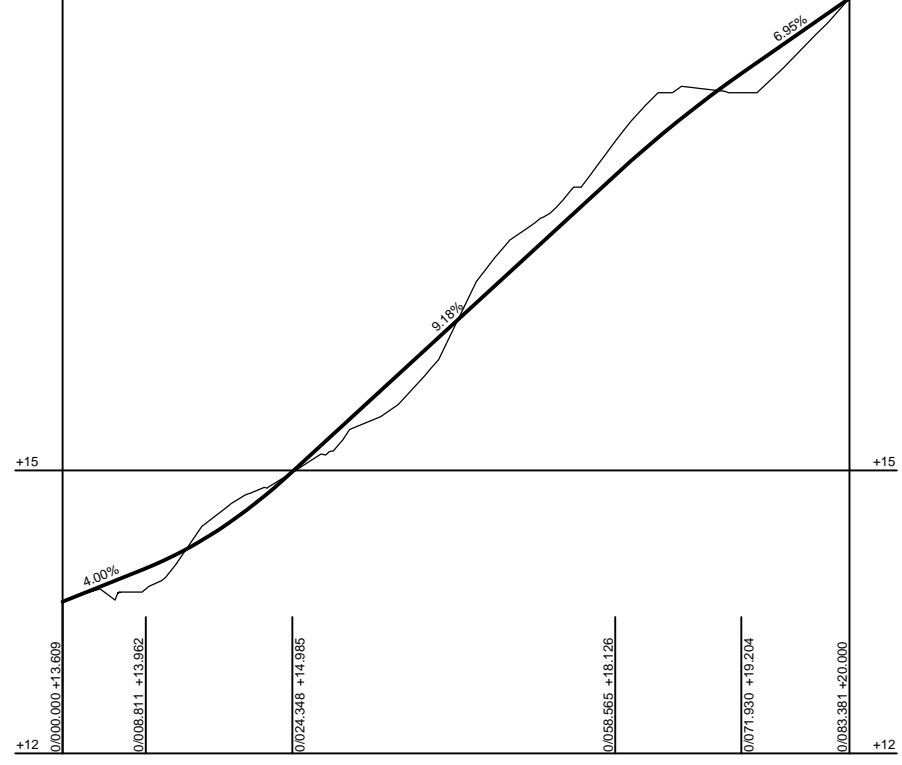

PROFILDATA	4.00%	RV 300.00	9.18%	RV 600.00	6.95%
PROFILLINJE		14.62	16.42	18.26	19.77
LÄNGDMÄTNING	0/050				
PLANDATA	L 49.40		R 7.00 L 12.36	L 21.63	

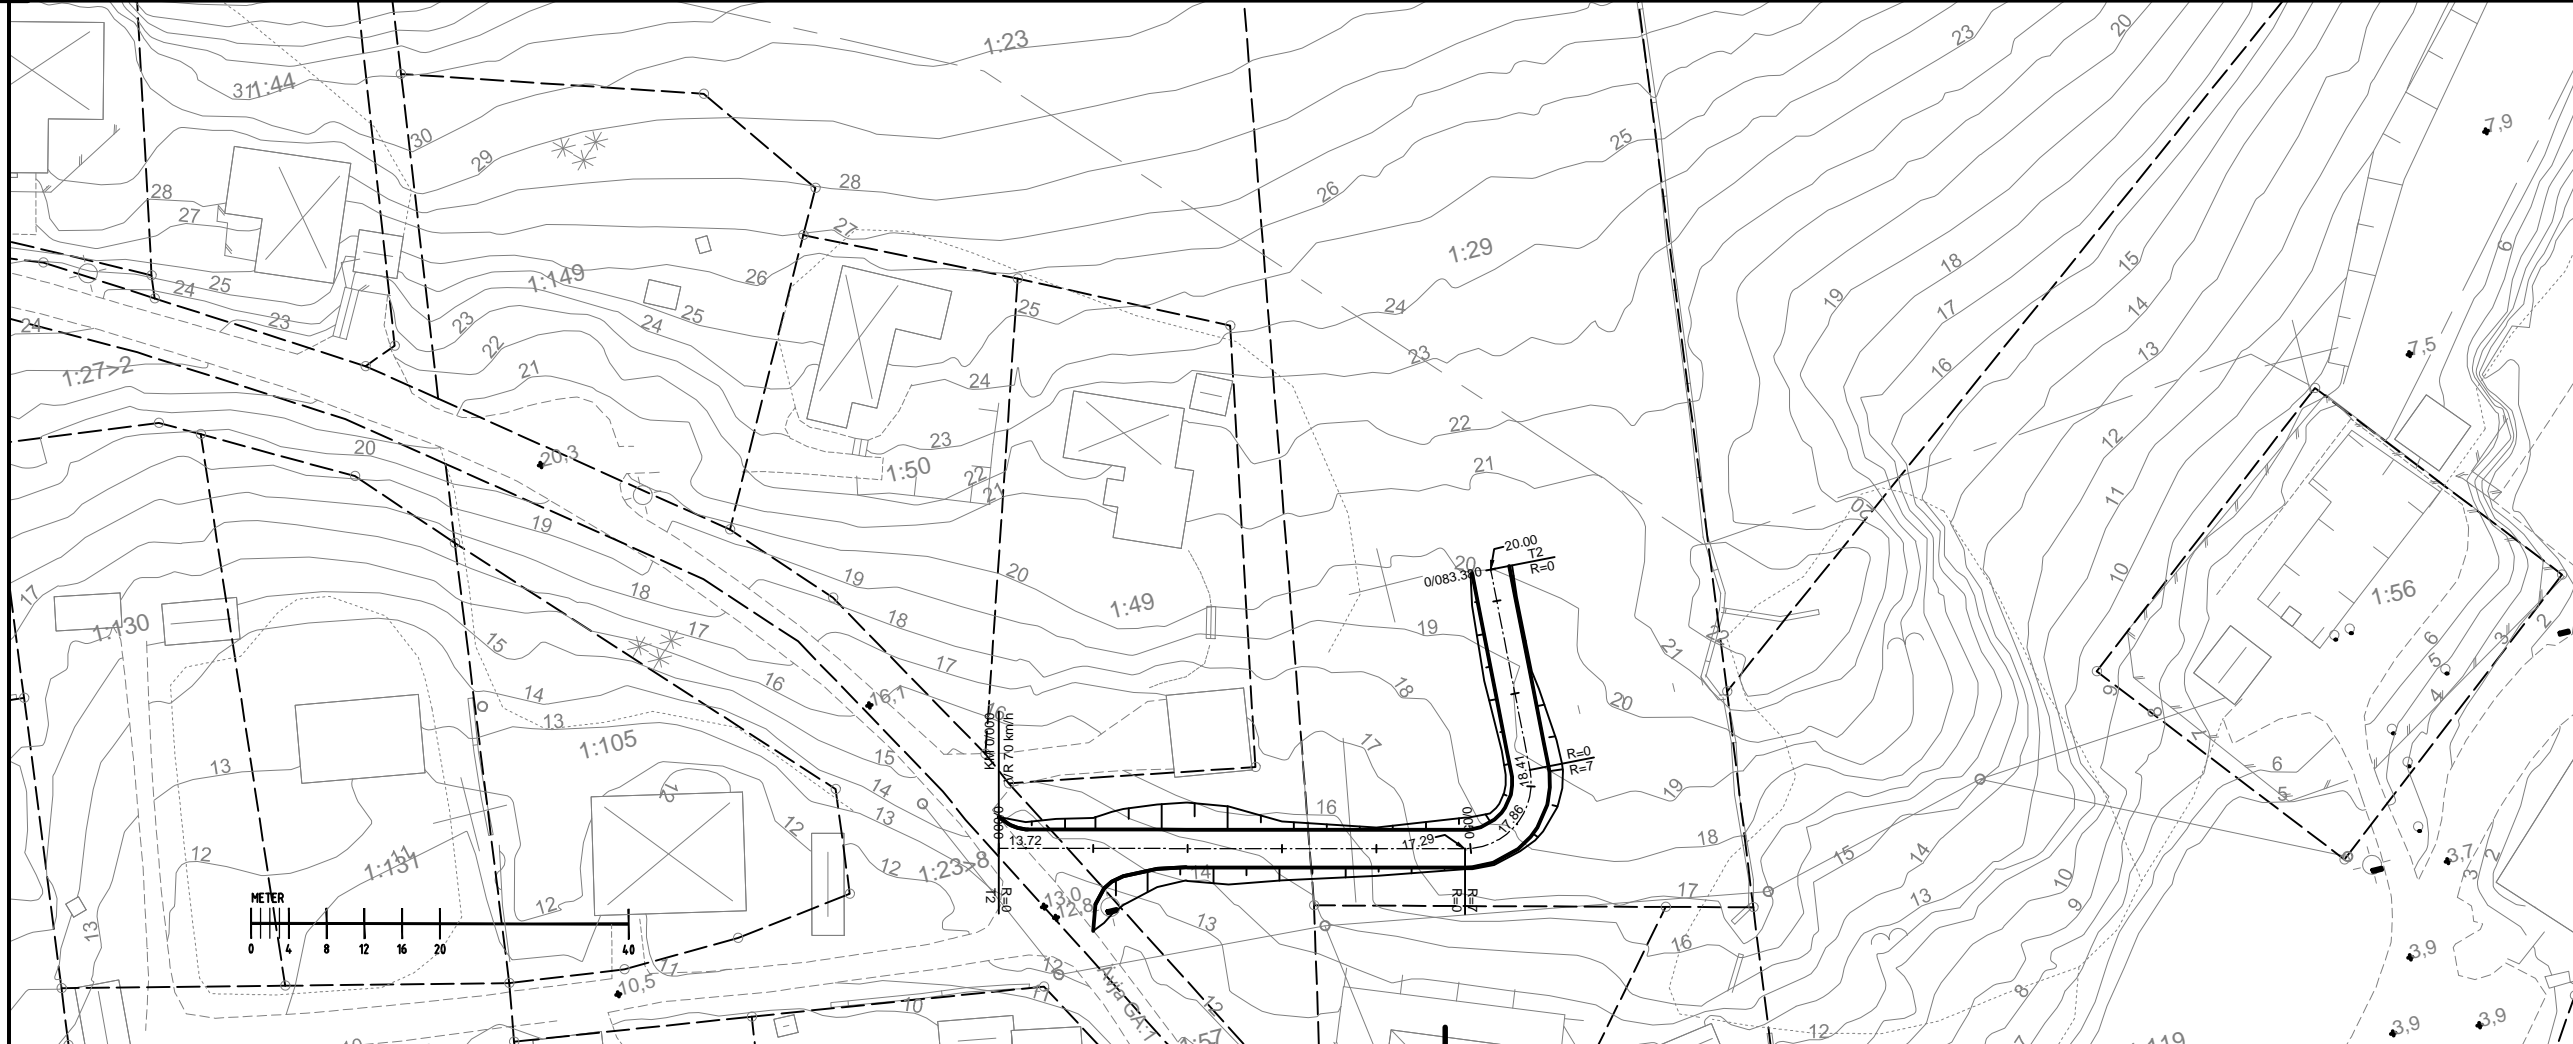

BET	ANT	ÄNDRINGEN AVSER	DATUM	SIGN
-----	-----	-----------------	-------	------

--	--	--	--	--

Norconsult
 Norconsult AB
 THERES SVENSSONS G. 11 Tfn: 010-141 80 00
 417 55 GÖTEBORG www.norconsult.se

PROJEKT NR 1043074	BYGG / KONSTRUKTÖR AV SAVRAMOVIC	HANDLAGARE
DATUM 2018-03-22	MYÖLUNG	

TRAFIKUTREDNING
 ÄVJA, ALMÖSUND, Tjörns kommun
 ALTERNATIV 2
 PLAN/PROFIL

SKALA A1: 1:400 A3: 1:800	NUMMER T-30-1-002	1 BET
---------------------------------	----------------------	-------

Skapad i AutoCAD 2018, utskrivet i AutoCAD 2018. Projektets namn: C:\Users\mym\Documents\1043074\1043074.dwg
 Utskrift av: Myölung