


1:21

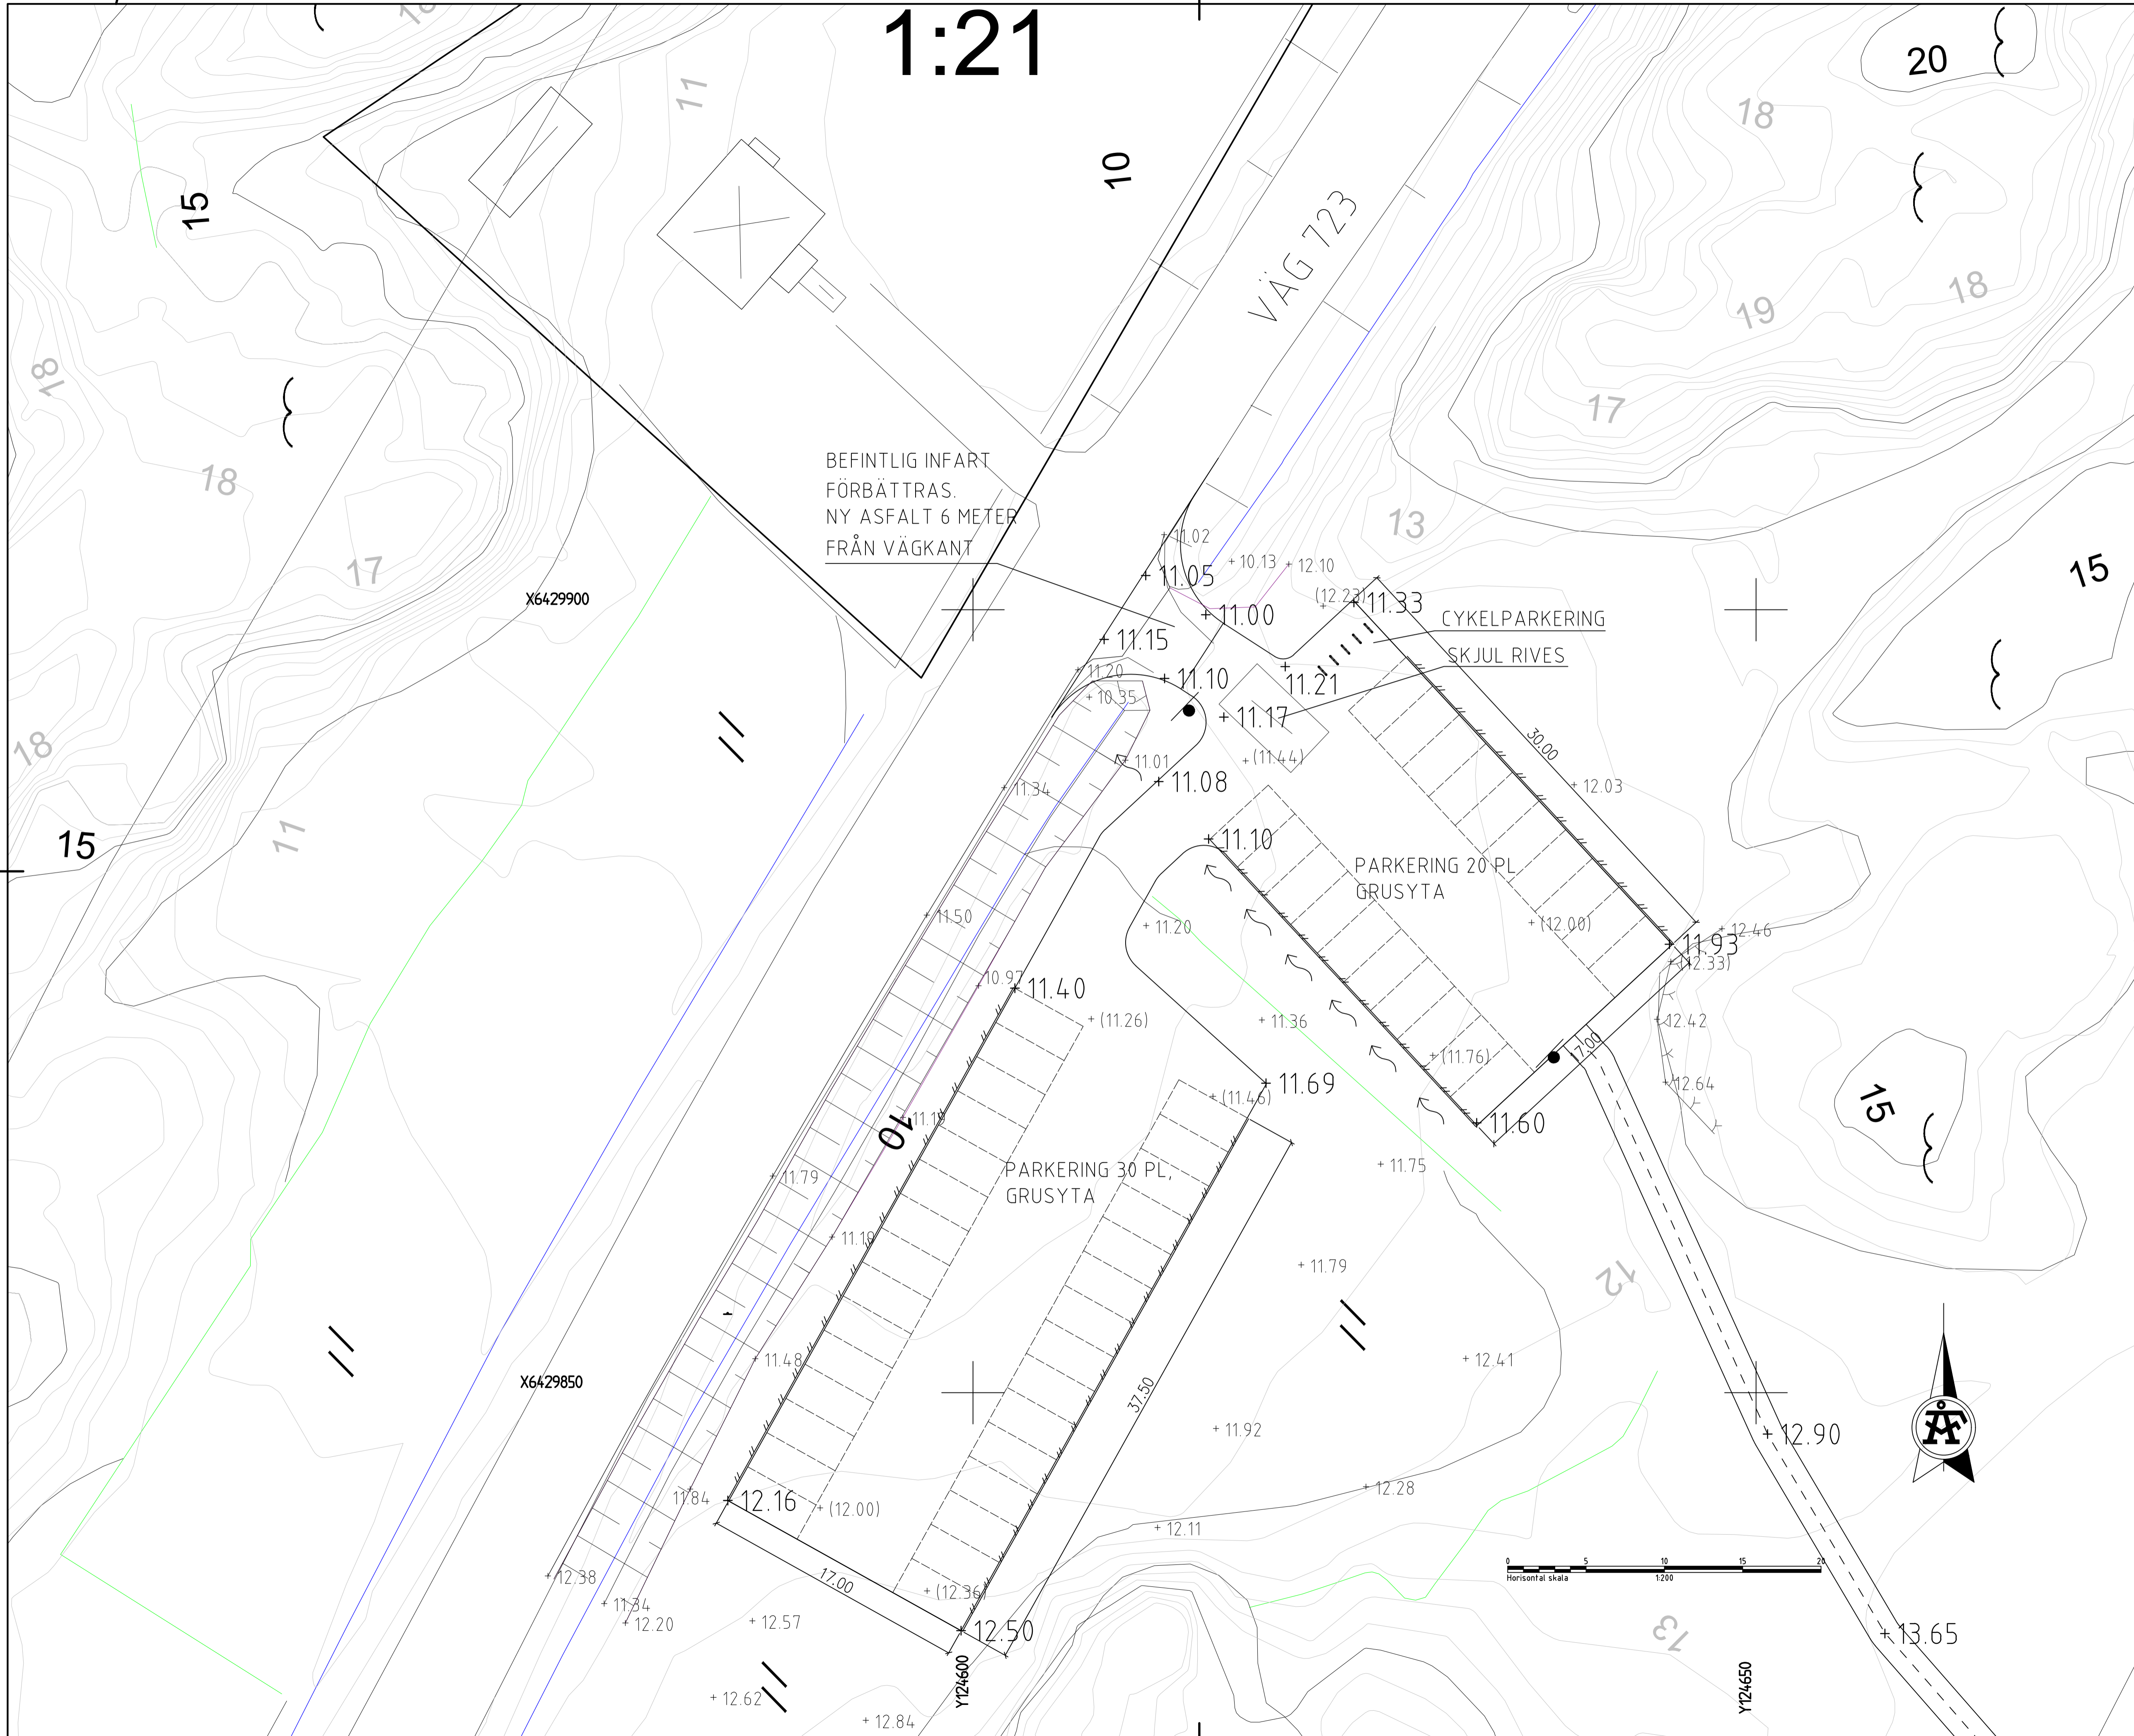

TECKENFÖRKLARING
 KOORDINATSYSTEM: SWEREF 99 12 00
 HÖJDSYSTEM: RH 2000

- + 00.00 BEFINTLIG MARKHÖJD
- + (00.00) BEFINTLIG MARKHÖJD, UTGÅR
- + 00.00 FÖRESLAGEN MARKHÖJD
- == FÖRESLAGET MOTIONSSPÅR
- - - FÖRESLAGEN LÅGPUNKT/DIKE
- PARKERINGSRÄCKE
- PARKERINGSPLATS markeras på räckel
- STOLPE TRAFIKMÄRKE
- CYKELPOLLARE, 5 ST
- STENMUR, BIOTOPSKYDD

BEFINTLIG INFART
 FÖRBÄTTRAS.
 NY ASFALT 6 METER
 FRÅN VÄGKANT

CYKELPARKERING
 SKJUL RIVES

PARKERING 20 PL
 GRUSYTA

PARKERING 30 PL
 GRUSYTA

BET	ANT	ÄNDRINGEN AVSER	DATUM	SIGN
BYGGLOVSHANDLING				
MOTIONSSPÅR SKÄRHAMN				
KROKSDAL 1:44 OCH NORDVIK 1:54 SKÄRHAMN				
ÅF Infrastructure Västerlånggatan 4 451 31 Uddevalla Tel: 010-505 44 01 www.afconsult.com				
UPPDRAG NR 702898	RITAD AV A.A	HANDLÄGGARE A.A	ANSVARIG ANN ANDERSSON	
DATUM 2021-05-18		ANSVARIG ANN ANDERSSON		
MOTIONSSPÅR MARKPROJETERING				
PARKERINGSPLATS				
SKALA A1: 1:200 A3: 1:400	RITNINGNUMMER M-31-1-04			I BET